231
1

TALLINNA

RSN TK APPV

Arhitektuuri Mälestusmärkide Kaitse Inspektsiooni

TEADUSLIK-TEHNILINE

ARHIIV

EHITUSTOIMIK

AADRESS VENE 16/18/20 / MÜÜRIVAHE PÕIK 2/4/6

KINNISTU NR 227, 231 a, 440

ALUSTATUD 1883

LÕPETATUD 1947

SÄILITADA ALALISELT

N. 6, 140.

231
231^
227
440

Tallinna Linnavalitsuse
Ehituseosakonna arhiiv

Ehituseprojektid

Politsei № 16/18/20; 2/4/6 37

Vene, Munga ja Müüri-vahe tän. - Kinnistu № 231, 227, 231^ 440

№ 1135

Kausta sisu.

Järje №	DOKUMENDI NIMETUS	Projekti kinnitamise aeg	Ehitise kasutamise-loa andmise aeg	Märkused
1	Fr. Meyboni avaldis 24. aug. 1883. a.			
2	Kanalisatsioni projekt	25.8.1883. N:1607		
3	H. Baron Maydeli avaldis 19. aug. 1892. a.			
4	Kanalisatsioni projekt	13.8.1892. N:2160		
5	Arhit. N. Tamme järelvalve kohustus 21.6.1903. a.			
6	Rooma-Katoliku kiriku juhataja palve 5.6.1920.			
7	Arhit. F. de Vriesi tunnistus 4.6.1920. a.			
8	Ehitusosakonna kiri 20.8.1920. N:2041.			
9	Väljavõte Tehnika Nõukogu protokollist 8.6.1920.			
10	Situatsiooni plaan	8.6.1920. N:1447		
11	Rooma-Katoliku kiriku administrats. palve			
12	Arhit. F. de Vriesi tunnistus 20.7.1920. a.			
13	Väljavõte Tehnika Nõukogu protokollist 24.7.1920. a.			
14	Hoone lammutamise projekt	24.7.1920. N:1899.		
15	Ed. Reinkubjase palve 11. jan. 1921. a.			
16	Ins. H. Dükmanni tunnistus 2.4.1921. a.			
17	Väljavõte Tehnika Nõukogu protokollist 20.4.1921.			
16	Tallinna Linnakassa kviitung N:1513-1921.			
17-22	Kruberehituse projekt	22.4.21. N:4122?		
23	Ed. Reinkubjase palve 22.4.1922. a.			
24	Ins. H. Dükmanni järelvalve kohustus 25.4.1922			
25	Ins. H. Dükmanni järelvalvest kohumin teade			
26	Ins. A. Edenbergi järelvalve kohustus. 19.1.1924.			
27	Väljavõte Tehnika Nõukogu protokollist 6.7.1922.			
28-31	Ehitusprojekt	14.7.22. N:		
32	Ed. Lautzky ja K:o avaldis 7.4.1924. a.			
33	Ins. H. Dükmanni järelvalve kohustus 5.4.1924.			
34-36	Elemaja lisaprojekt	2.5.1924. N:5231		
37	Rooma-Katoliku kiriku nõukogu esimehe avaldis 26. juul. 1929. a.			
38	Ins. P. Rosmanni järelvalve kohustus 26.7.1929.			
39-40	Pesuköögi ja käimla kava	6.8.1929. N:9522		
41	Rooma-Katoliku kiriku juhatuse palve 20.4.34			
42	Arhit. N. Thamme tunnistus 14.5.1934. a.			
43-44	Akna ja uksse muutmise projekt	30.4.1934. N:3984.		
45	Rooma-Katoliku Koguduse palve 6.8.1934. a.			

Järje №	DOKUMENDI NIMETUS	Projekti kinnitamise aeg	Ehituse kasutamise-loa andmise aeg	Märkused
46-47	Akna läbimurdmise ja puust vahesseina ja ahju paigutamise projekt.	21.8.1934. a. N:11043.		
48	Katoliku kiriku ülempr. E. Profittlichi palve 7.3.35.			
49	Arhit. N. Thamme tunnistus 15.3.1935. a.			
50	Pesuköögi balsonlae ehitamise projekt	12.3.1935. N:3077		
51	Majandusm. Tööstusosak. kiri 29.12.1937. N:T-9177			
52	Meesterahve saapatööstuse „Fagus" kirjeldus			
53-55	Meesterahve saapatööstuse „Fagus" sisseseade projekt	29.12.37. N:T-9177		
56	Majandusm. Tööstusosak. kiri 1.2.1938. N:T-10178			
57	Ins.-arhit. E. Kreotzbergi tunnistus 18.2.1938. a.			
58	„Edu" trükikoja tööstuse kirjeldus			
59-60	„Edu" trükikoja sisseseade plaan	1.2.38. N:T-10178		
61	Arhit. N. Thamme tunnistus 13. juuen. 1938. a.			

Producirt im Revaler Stadtamte
den 24ten August 1883 № 805.

15/83

1.

1883 № 29.

An ein Hochverordnetes
Stadtamt zu Reval. № 1135.

Da ich das Tageswasser und das Wasser aus einer Küche des Gemeindehauses der Katholischen Kirche belegen im ersten Stadtquartal in der Rüststraße sub № 231 in die städtische Thonröhrenleitung vermittelst 6zölliger Thonröhren ableiten möchte erlaube ich mir einem Hochverordneten Stadtamt ein Entwässerungsproject in duplo mit der ergebensten Bitte vorzustellen diese Hausentwässerung gestatten und mir darüber Concession ertheilen zu wollen

Reval 24 August 1883.

Fr. Meybom
im Auftrage des Herrn Hückisch

Pr. d. St. A. u. 25 Aug 1883.

Kann genehmigt werden

Project zur Anlage eines Canals von 6zölligen Thonröhren zur Hofentwässerung des an der Rüststrasse sub № 231 belegenen Immobils.

Situations Plan.

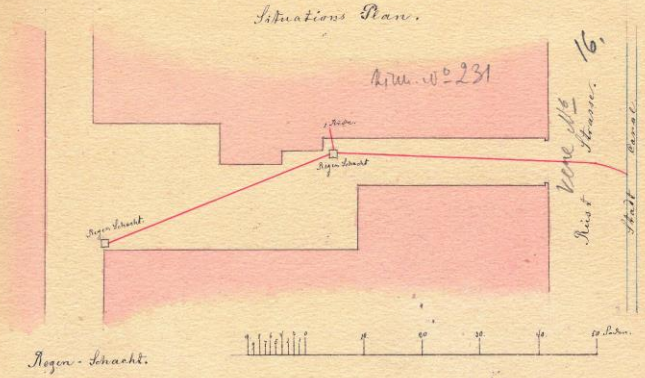

Regen-Schacht.

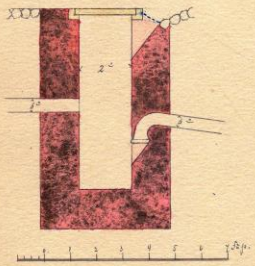

Ersuche ein Hochverordnetes Stadtamt zu Reval um die in vorliegendem Project verzeichnete Hofcanalisation in den Straßencanal der Rüststraße einleiten zu dürfen.

Fr. Meybom
im Auftrage des Herrn v. Hückisch.

№ 1607

Dieser Canalisationsplan ist vom Revalschen Stadtamt in der Sitzung vom 25 August 1883 gemüthlich bestätigt worden, jedoch unter den im Protocollextract vom 25 d. M. sub № 1607 angegebenen Bedingungen.

Reval, Stadtamt, den 26 August 1883.

f. d. Stadthaupt [signature]

d. Stadtingenieur Michlitz. Stadtsecretair Meneweis

ОЛУЧ. ВЪ РЕВ. ГОРОДСК. УПРАВѢ
12го Августа 1892 Г. ЗА № 1160

№ 1135

An

Ein Hochverordnetes Stadtamt zu Reval!

Ersuche Ein Hochverordnetes Stadtamt zu Reval, den Anschluß der im beiliegenden Projecte verzeichneten Canalisation des an der Rüststraße sub № $\frac{230}{30}$ belegenen Immobils der Katholischen Kirche an den Straßencanal der Münkenstrasse gütigst genehmigen zu wollen.

Vom Hof neben der Kirche soll aus einem vorhandenen Schacht welcher mit Wasserverschluß versehen werden muß, ein 6ᵗᵉ Thonrohr zur Münkenstrasse geleitet werden & ist die Ausführung der Arbeiten mir übertragen worden.

Reval den 11ᵗᵉ August 1892. H. Baron Maydell
im Auftrage der Kirchenverwaltung.

Ин. Секр. 13 Августа 1892 г.

[illegible]

Выписка изъ прот. подъ № 2158 и проектъ Канализаціи подъ № 2160 получилъ
К. [illegible]

~~№ 2160~~
2158

~~78.~~
V 4.

Project zur Canalisation des an der Rüststrasse sub № $\frac{230}{30}$ belegenen Immobils der Katholischen Kirche.

Hofschacht. Situation.

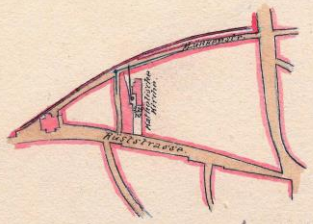

vene t. № ~~18~~ 16
Minirivahe 37
Kirk. № 231

Ersuche Ein Hochverordnetes Stadtamt zu Reval, den Anschluß der im vorliegenden Projecte verzeichneten Canalisation an den Straßencanal der Münkenstrasse gütigst genehmigen zu wollen.

Reval den 11ᵗᵉ August 1892. H. Baron Maydell
im Auftrage der Kirchenverwaltung.

Этотъ проектъ канализаціи разсмотрѣнъ Городскою Управою въ засѣданіи отъ 13го Августа с. г. и утвержденъ подъ указанными въ выпискѣ изъ протокола за № условіями. — Ревель, Городская Управа 17. Августа 1892 г.

И. д. Городской Головы Эд. [illegible]

Городской Инженера А. Мишевичъ

Городской Секретарь [illegible]

12а/03

5.

№ 53

Свидѣтельствую симъ что буду имѣть надзоръ за работами при передѣлкѣ окна въ двери, въ каменномъ жиломъ домѣ наслѣдниковъ Гна Фердинанда Кюне, въ VI-мъ участкѣ подъ № 2 по Мюнкенской улицѣ.

Арх: Н. И. Таммъ.

21-го Іюня 1903. г.

№ 1135.

26.

Минда № 2, 4, 6
Усть № 20, 18, 16
Дочка № 207, 23.

— 138 —

№ 1135

6. A

Linnaval. EHITUS-OSAKOND
Saadud: 8/VI 1920 a. № 1083

Tallinna Linna Ehitus Osakonnale.

1. VI. 8.VI.20 Lubada

Palwe Revisjonimaksu 100.—

Rooma-Kathol. kiriku Juhatus palub Tallinna Linna Ehitus Osakonna poolt luba, jenrdelisatud situatsiooniplaani peal äratähendatud hooned Lit A, B, C, D, E lammutada.

Lammutawate ehituste asupaik:

VI as Tallinna linna politseijaoskonnas, Wene tän № 16 Krep. № 231 all.

Rooma-Kathol. kiriku Juhatuse nimel:

Tallinn 5/VI/20 Ксендзъ М. Венцлавъ

Tunnistus.

Sellega tunnistan et olen oma peale võtnud tehnilist valvamist ja juhatust Rooma-Kathol.-kiriku juhatuse poolt ettevõetavate lammutustööde juures Veue tän № 16.

Tallinn 4/VI/1920

F. de Vries
arhitekt.

-141-

8

Tallinna Linna 6 jaoskonna Politsei Ulemale

№ 2041

21. augustil 1920 a.

Ehitus-Osakond palub Teid korraldust teha, et Vene uul. Nr.16 hoone lammutamise ja ümberehituse tööd saaks seisma pandud, sest et ark. de Vries, kelle tehnilisel valvel nimetatud tööd tehtud pidid saama, on ennast sellest kohusest lahti ütelnud.-

Osakonna Juhataja, Inseneer-Arkitekt: est. M. Kesvat

Sekretäär: [signature]

— 142 —

9.

Jäljend

VÄLJAVÕTE

Tallinna Linnavalitsuse Ehitus-Osakonna
Tehnika Nõukogu protokollist
8. juunist 1920 a.

P.1.

Rooma-Katoliku kiriku juhatusele lubatakse lammutada ark. F. de- Vries'i lit. A,B,C,D,E, all ära tähendatud majad, mis asuvad krundil, Vene tän. Nr.16, krep. Nr. 231. Revisjonimaksu 100 marka.-

Oige: Ehitus-Osakonna Sekretäär: [signature]

Rooma Kat. kiriku juhatus № 1447.
Hindamis b. № 1448
6. jaosk. ill. № 1449

Protokolli väljavõtte ühes kinni tad plaaniga ühes eksemplaaris sgamd.
11/6.20

F. de Vries

Tallinna Linnawalitsus Ehitus Komisjon

— 140 —

10.

Situatiooniplaan
VIas Tallinna linna politsei jaoskonnas, Vene tän. № 16 krep № 231 all olewate ja lammutavate ehituste Lit A,B,C,D,E kohta.

Se plaan on Tallinna Linnavalitsuse Ehitus-Osakonna poolt 8. juunil s.a. kinnitatud. Tallinnas 9. juunil 1920. Dakinnas Nehatas Ins. Arm. Linna arkitekt: [signature]
Sekretäär: [signature]
№ 1447

Mõet 1:420

5 4 3 2 1 0 5 10 15 S.

Tallinna Linnawalitsus Ehitus Komisjon

F. de Vries
4/VI/20

—182—

Linnaval. EHITUS-OSAKOND
Saadud: 20/VII 1920 a., № 1390

II.

N = 1135

Tallinna linna Ehitus-Osakonnale
Rooma-Kath. püh. Peetri ja Pauli kiriku
administratsioon: Palwe

20/VII 20

Lisaks meie palwele 5. jaanist... 1920 palunna Tallinna linna Ehitus-Osakonda meie kirundi peal Vene tän N16, VI pol. jaosk, kreß. N° 231 all olewa ja juurdelisatud plaani peal äratähendatud seinna jääwa välisseina osa uulitsale rajanevaks ajaks ümbersteha lubada

Tallinn 20/VII/20 R. K. p. Peetri ja Pauli kiriku administratsioon

K. Bapdovskii

Tunnistus.

Sellega tunnistum, et olen jenerdelizatud plaani peal äratähendatud tööde kohta oma peale võtund tööjuhatust.

F. de Vries
erk.

Tallinn 20/VII/20

- 185 -

13.

V Ä L J A V Õ T E

Tallinna Linnavalitsuse Ehitus-Osakonna

Tehnika Nõukogu protokollist

24. juulist 1920 a.

1899 - R. R. Peetri Pauli Kirik.
" 1900 Politsei 6 jaosk.
" 1901 - Hindam. otsk.

Rooma-Kath. püh. Peetri ja Pauli kiriku administra siooni palve, lubada Vene tän. Nr. 16 hoone lammutamist ja seisma jääva välisseina ümberehitust ark. de Vries'i projekti järele, otsustatakse jaatavalt. Kinnitus maks 80 marka.-

O I G E:

Ehitus-Osakonna Sekretäär: Vtiit

Protokolli väljavõtte ühes kuuni tud glaaniga ühes ensemplaris saamud:

Tallinnas 30 juulil 1920 a. F. de Vries

Tallinna Linnavalitsus Ehitus Komisjon

Projekt lammutava all oleva elluhoone

Vene tän. №16 VI pol. jaosk. krep. №231. asemel tuleva kiviaja kohta.

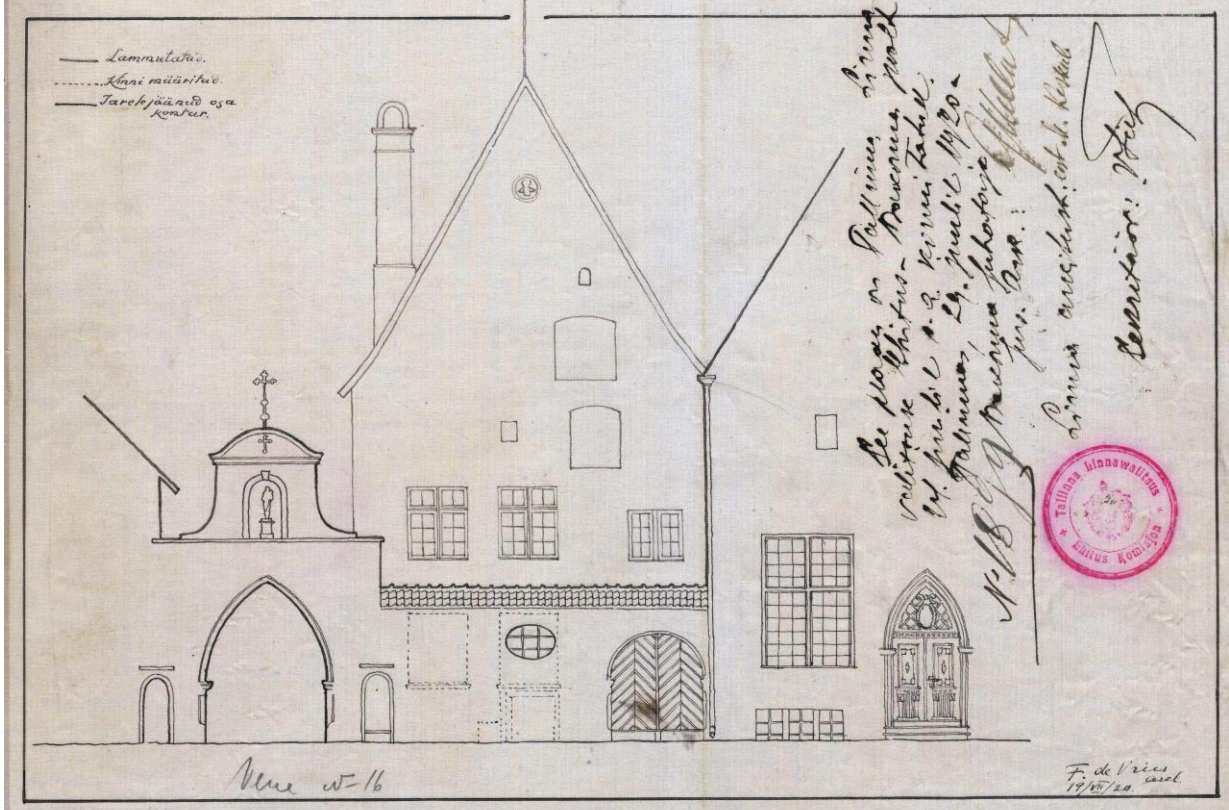

Vene №16

Kirm №231.

F. de Vries
19/VII/20.

Tallinna Linnawalitsus
Ehitus Komisjon

-34-

-~~34~~ 15

№ 1135.

Tallinna linna
Ehitus Osakonna
Juhatajale.

Linnaval. EHITUS-OSAKOND
Sagd. 5/IV 21 a. № 688

Ed. Reinikubjan
W. Zsinatjeni 4
kinnitus 150.
rev. 300
fa 450 M

7/IV 21

Palwe.

Siin juures laadan Teile minul readitud Rooma katoliku kiriku maja Wene tänawal № 16 ümberehituse projekti ja palun seda linna ameti poolt kinnitada.

Tallinnas 11/5-21 a.

Ed. Reinikubjan

EESTI TEMPELMARK 20 20

5/IV-21

16.

Tunnistus

Sellega tunnistame, et oleme oma peale wõtnud tehnilise järelwalve Rooma-Katoliku kirikumaja ümberehituse juures. Ümberehitus arub Wene tän. № 16 ja on juba minewal aastal algatud.

Tallinnas, 2 apr. 1921

Ehitusins. H. Wükmann

Adoff,
ehitus insener.

17

34.

V Ä L J A V Õ T E

Tallinna Linnavalitsuse Ehitus-Osakonna

Tehnika Nõukogu protokollist

20. aprillil 1921 a.

№ 843 — Ed. Reinkubjas
№ 844 — 6. politsei jaosk.
№ 845 — Hindanne Osan.

P.5.

Eduard Reinkubjase palve - lubada Vene tän. Nr.16 maja ümberehitamist inseneer Jacoby projekti järele. Tehnika Nõukogu otsustab, et tähendatud plaani kinnitamiseks ümberehituse suhtes takistusi ei ole. Kinnitusmaksu 150 marka, revisjonimaksu 300 marka, kokku 450 marka. Tempelmaks tasutud.-

O i g e:

Ehitus-Osakonna Sekretäär [signature]

Protokolli Väljavõtte
ühes kinni tuu plaaniga
ühes ensemplaris saamud
Tallinn 20 aprillil 1921 a

Ins. H. Wukmann

21

Waade hoowi pealt.

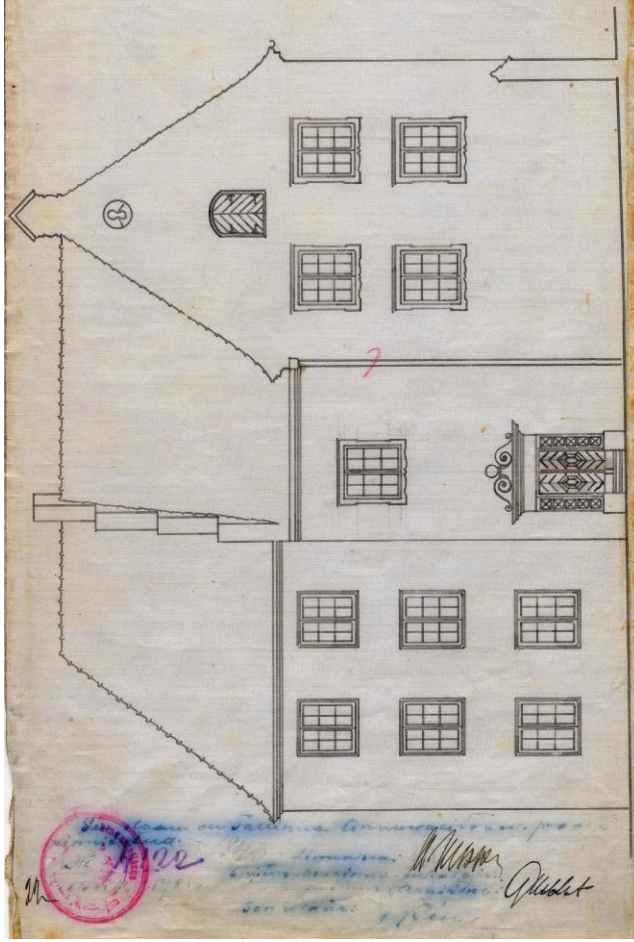

21

Waade Wene tänawalt.

22

Läbilõige.

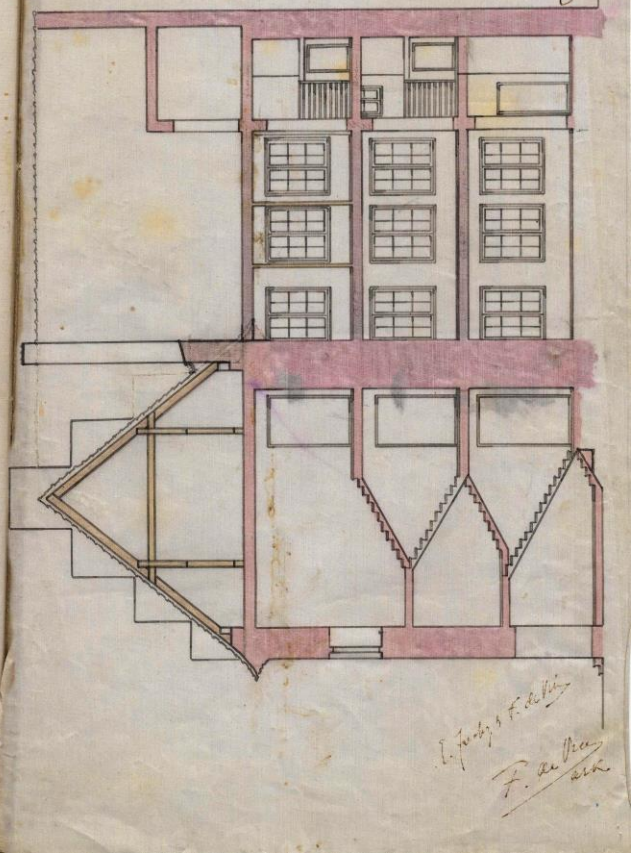

— 8 —

Tallinna linna
Walitsusele.

23.

№ 1135.

Linnavol. EHITUS-OSAKOND
Saadud: 25. IV. 1922 a. № 1653

(Temperiuseks)

Kod. Eduard Juhani p.
Reinkuljap. se
elukoht Wene t. № 16.

Palwe:

Sellega palun Tallinna linna walitsust minu poolt ettepandawat maja ehitus plaani Wene tänaw. № 16 linna walitsuse poolt kinnitada ja ehituseks sellekohano laka wälja anda.
Lisa 2 eksemplaari plaan ja waatutawa inseneri tunnistus.

22/IV. 22. [signature]

№ 28, ja mürdud ja majad lammuta mata. 28. IV. 22.

EESTI TEMPELMARK 10 MARKA 19. I. 1924

EESTI TEMPELMARK 10 MARKA 19. I. 1924

Plaanid Nastarstuud 8. VII. 22.

kinnitada
13 VII

24.

Tallinna Linna Ehitus Osakonnale

Sellega teatan et olen nous Rooma Katoliku Kiriku hoovi peal Wene tän N 16 kawatsetawa uue elumaja (waata puurde lisatud plaan) ehitustööde juhatuse (tehnilise järelwalwe) oma peale wötta

Tallinn, 25 aprill 1922.

Ehit. Ins. H Wükmann

25

Tallinna Linna Walitsuse Ehitus

Osakonnale.-

Linnaval. EHITUS-OSAKOND
Saadud: 13. VI. 1923 a. № 4170

Seega teatan, et Wene tän. Nr. 16 ehitatawa maja ehitus tööde ülemineku töttu Firma LAUSSEN ja Co-le kellel oma tehniline personaal olemas, ist less ära nimetud maja tehnilisest järelwalwest.

13 juni 1923

Ehitus ins

H. Wühmann

1921-I-34. 26.

~~Kus~~ projektiv prond ekk 11.I.24

Linna Ehitusosakonda

Lin... ÖSAKOND
Saadud 10.X 3 a. № 7460

Sellega tunnistan, et rõttem
oma peale tehnilise järelvaatu
kiri maja ehituse peale
Wene tän. № 16.

Jur. [signature]

— 8 —

27.

Plaan on kinnitatud 14. VII. 1922 a. № 9161.

Ord № 1321.
18/I 24 a.

V ä l j a v ö t e

Tallinna Linnavalitsuse Ehitus-Osakonna

Tehnika Nõukogu protokollist

6. juulil 1922 a.

14.

E. Reinkubjasele № 491.
Politsei VI Jsk. Ulemale № 492.
Hindamise osak. № 493.

P.S.

Ed. Reinkubjas'i palve - lubada Vene tän. N 16 hoovi peal maja ehitust juurdelisatud insener H. Viikmana'i projekti järel. Tehnika Nõukogu otsustab plaani kinnitada. Kinnitusmaksu 1200 marka, revisjonimaksu 1800 marka, kokku 3000 marka. Tempelmaks tasutud.

Õ i g e:

Tallinna Linnawalitsus Ehitus Komisjon

Ehitus-Osakonna sekretär i eest
L. Trenfeldt

Vastuvõtnud:

Tempelmarkisid kustutatud 50 marga eest: Raks palvekirjal, 2 kohustuskirjal ja 1 väljaantud plaanil —

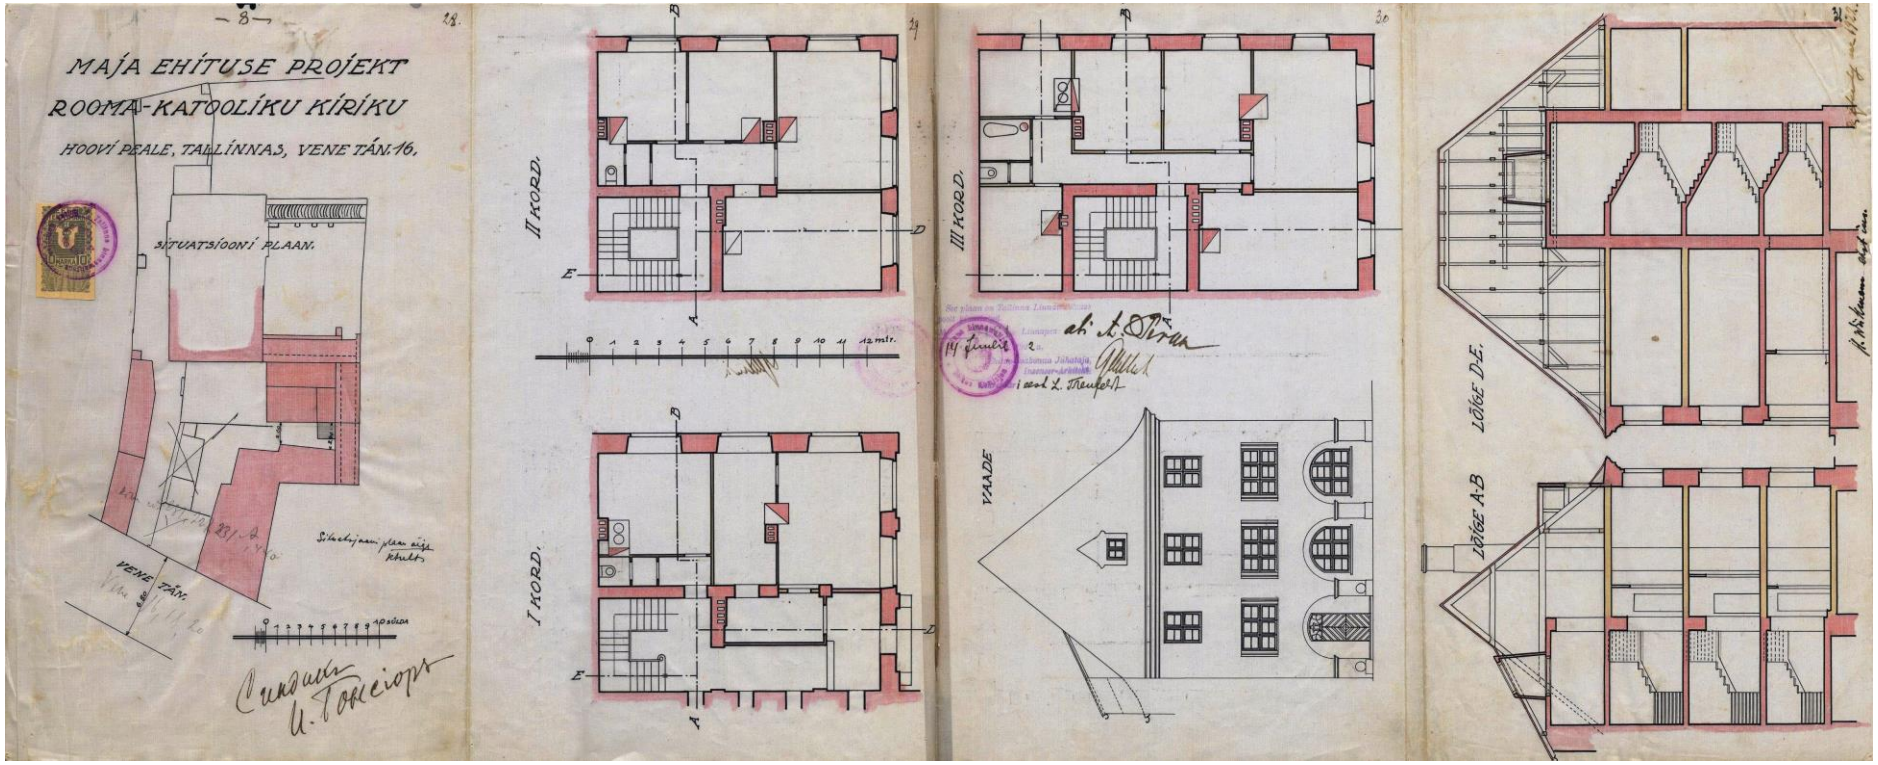

– 8 –
28.
MAJA EHITUSE PROJEKT
ROOMA-KATOOLIKU KIRIKU
HOOVI PEALE, TALLINNAS, VENE TÄN. 16.
SITUATSIOONI PLAAN.
VENE TÄN.
29
II KORD.
I KORD.
30
III KORD.
VAADE
LÕIGE D-E.
LÕIGE A-B

—141—

Ord. № 2172
5/IV 24 bl

32

№ 1135.

o/u LANTZKY & Ko — TALLINN

TELEFON 807

LITOGRAAFIA TIPOGRAAFIA OFFSETTRUKK

WENE TÄN 16

Vene 16.18.20.

Tallinnas, 7. aprillil 1924 a.

Linnavalitsus Ehitus Osakond
Saadud: 7. IV 1924 a. № 2737

Tallinna Linnavalitsuse Ehitus Osakonnale.

Linnavalitsusele
kinnitamiseks.
Kinnitusmaks Mk. 300
Revisjonimaks Mk. 450
Kokku Mk. 750

~~Juure lisa~~des Vene tän. Nr. 16 hoovi peal asuva maja plaani, palume seda kinnitada.

Uhtlasi teatame, et lisa ehituse järelvalve võtab oma peale dipl. insh. h-ra H. V I I K M A N N .

Lisa: Plaan ühes koopiaga ja h-ra Viikmann'i nõusolek.

o/u. „E. LANTZKY & Ko."
TALLINN.

Ed. Lantzky

Tagasi

1). Sissekäin alumisel korral ei vasta trepi laiusele.
2). Asetusplaanil puudurad mõõdud
3). Puuduvad hoone kõrgus
4). Põõningu korra pale ei ole nähus Hadusliikku treppi. (plaanis)

M. Kerk
9.4.24

Plaanid tagasi saanud M. Mill. 28./IV.24.

Plaanid vastu vetud 28/IV 24

33.

Tallinna Linnavalitsuse

Ehitus Osakonnale.-

Seega teatan, et olen nõus oma peale võtma juurelisatud plaani peal äratähendatud Vene tän.Nr.16 Rooma Katoliku kiriku maja lisa ehitustööde järelvalvet.

Tallinn

5 april 1924

Dipl. ins H Wehmann

Tallinna Linnavalitsus
TEMPELMAKS
MARKA

8.4.24

Rooma katoliku kiriku hoovi peale Vene tän. №16 ehitatava eluhoone lisa projekt.

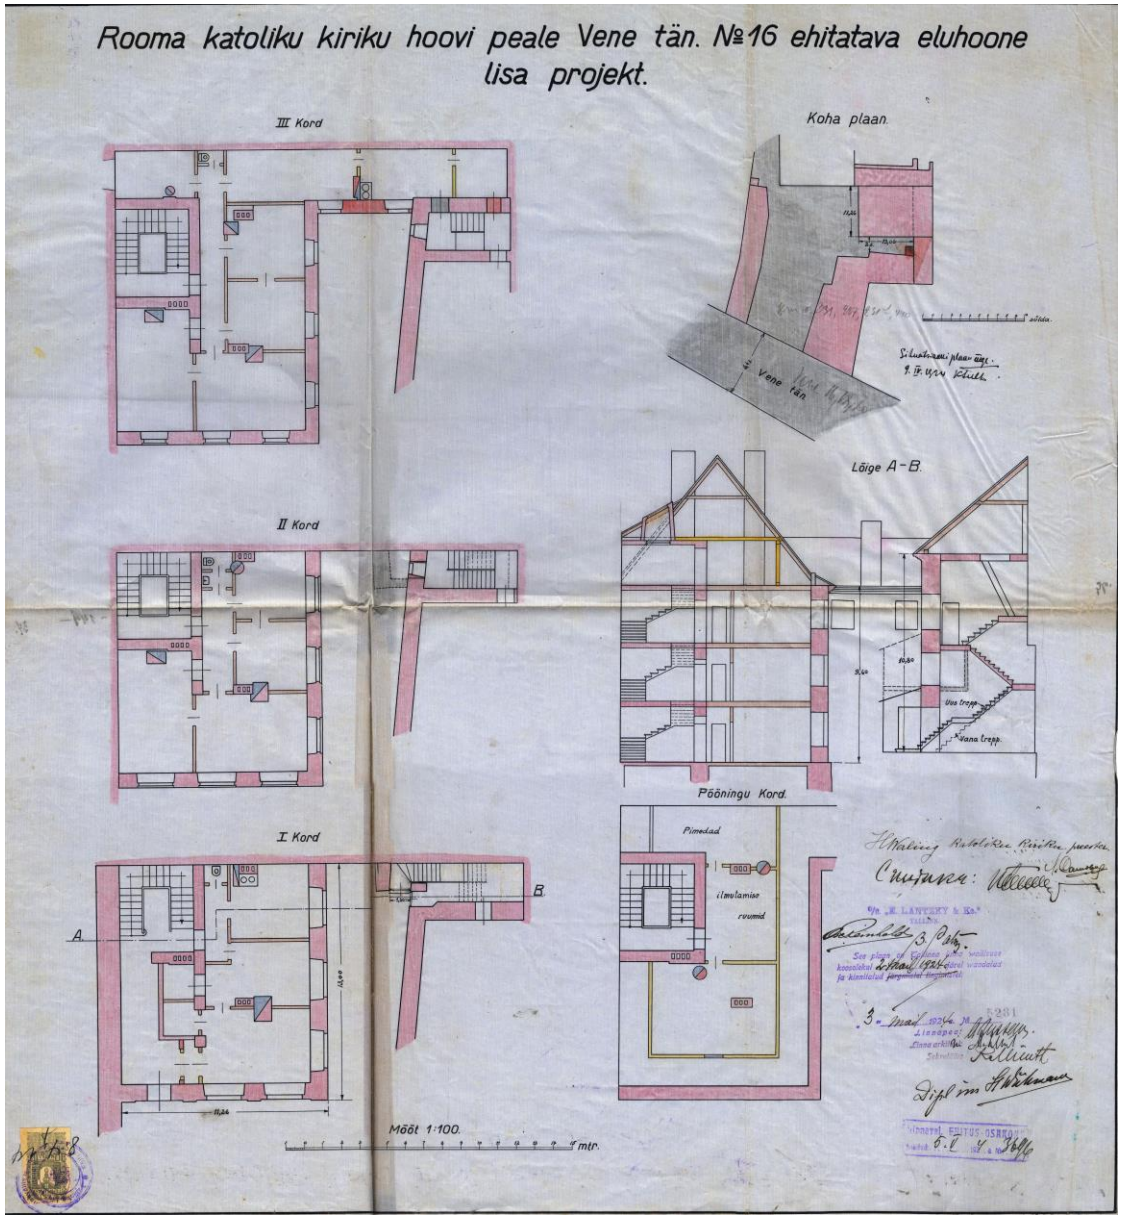

Kinn. 2 — 303 —
Rev. 3 — 344
Kr. 5

37

Administratio decanalis et paroeciali
Cath. Ecclesiae SS. Petri et Pauli
Tallinn (Reval)

222

Tallinnas, 26 juulil 1929 a.

Tallinna Linnavalitsusele

Ehitus osakond.

Tallinna Linnavalitsusele
26. VII. 1929 8866

Linnavalitsusele
Kinnitamiseks.
Kinnitusmaks k. 2
Revisjonimaks k. 3
Kokku k. 5

Siin juures esitame 2 eksemplaaris pesuköögi ja väljakäigukoha ehituse plaani meie kruntil Vene tän. Nr. 16 (kinnistus Nr. 431) ja palume plaani kinnitada.

Tehnilise järelevalve saab teostama dipl. inseneer härra Paul Rosmann, kelle allkirja siia juurde lisame.

TALLINNA ROOMA-KATOLIKU KIRIKU NÕUKOGU:

E s i m e e s,

kiriku õpetaja, dekan Joseph Kerke

Tempelmarke 5 kr. 50 s.
eest kustutatud.
Tallinnas, 26. VII. 1929
Ehitusosakonna ametnik

Kiriku Nõukogu liige K. Juchnewicz

Asetusplaan pendulik.
Pendusad puurimööted.
29. VII 29. A. Kiri
L. Mannöötjaabi

— 303 —

38.

PAUL ROSMANN
EHITUSE INSENEER
TALLINN
JAANI TÄN. NR. 6
KÕNETRAAT 8-86

VASTUVÕTMINE
NARVA M. NR. 48
KÕNETRAAT 8-56

Tallinn, 26 juulil 1929 a.

Tallinna Linnavalitsusele

Ehitus Osakond

Sellega tõendan, et olen oma peale võtnud tehnilise järelvalvet pesuköögi ja väljakäigu koha ehitusel Vene tän. Nr. 16 Katol. Koguduse krundil.

ins. P. Rosmann

Tallinna Linnavalitsuse Ehitusosakond

Tempelmarke — kr. 10 s.
eest kustutatud.
Tallinnas, 26. VII. 1929
Ehitusosakonna ametnik

Kivist pesuköök ja hoovi väljakäigu koha kava mis asub Katoliku Koguduse krundil Wene tän N 16.

Asetus plaan.

Joseph Kartte, Jr.

Administratio decanalis et paroecialis Rom. Cath. Ecclesiae SS. Petri et Pauli. Tallinn (Reval).

Administratio decanalis et paroecialis Rom. Cath. Ecclesiae SS. Petri et Pauli. Tallinn (Reval).

Löige A B

1/500.

Munga tän.

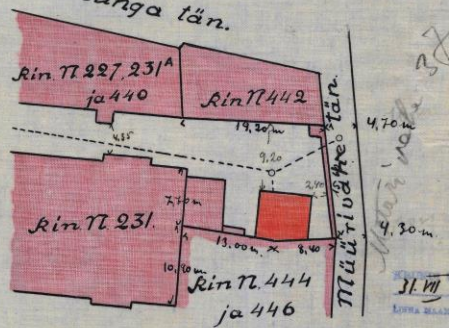

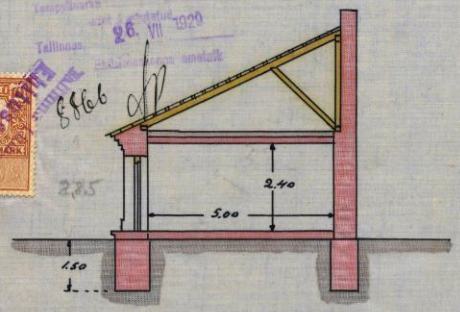

Plaan.

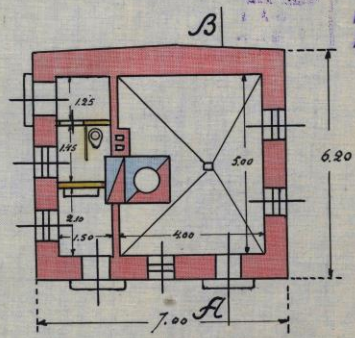

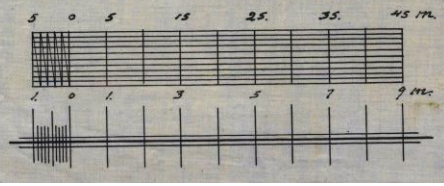

Eesvaade.

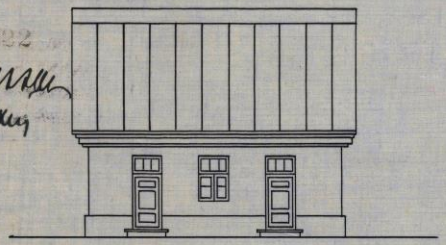

See plaan on linna linna walitsuse koosolekul 6. VIII. 1929 ja arel waadatud ja kinnitatud järgmiste ...

6 august 1929 a. № 9522

Leopea: M. Hansen

Lauriatus: M. Mikenberg

Sekretär: J. Franz

Tallinna Linnavol. Ehitoserakond. SAADUD 7. VIII. 1929 № 9319

ins. P. Rosmann

Kinn. 2 — 144 — / 166. √
Ker. 3
Kr. 5

41.

Tallinna Linnavalitsusele

Ehitus-Osakond

Tallinna Linnaval. Ehitusosakond. SAADUD. 20. IV. 1934 № 5013.

#1135

Ell. ✓ KK 21.4.34

54

Rooma-katoliku koguduse

juhatuse

Palve

Siin juures esitan ehitusprojekti, kahes eksemplaaris, ja palun Tallinna Linnavalitsust seda kinnitada ja luba anda ehitustöödega algust teha.

Ed. Profittlich
prelaat

Tallinn, 20. aprillil 1934

Linnavalitsusele
Kinnitamiseks.
Kinnitusmaks k. 2
Revisjonimaks k. 3
Kokku k. 5

28. 4. 34. KKasa

Asendiplaani pürid vastavad krundi kaardile. [signature]
23. 4. 1934.

— 144 — / 166.

Arhivi 15. 5. 34 KKasa

Lusp. reg. N 134.

42

Tallinna Linnaval. Ehitusosakond. SAADUD. 15. V. 1934 № 6387

TEMPELMARK Tallinna Linnavalitsus Ehitusosakond 15. V. 1934
Tempelmarke 1 kr. — s
eest kustutatud.
Tallinnas, 15. V. 1934
Ehitusosakonna ametnik

Tunnistus.

Käesolevaga tõendan mina Dipl. arh. Nikolai Thamm Tallinn. Lydia Koidula tän. № 10 kr. 4, et olen endale võtnud vastutava tööjuhatamise Tallinna linnavalitsuse poolt 30. aprillil 1934 a. № 5984 all, Vene-tän. № 16 (Kinnistu №№ 231, 227, 231A ja 440) kinnitatud projekti teostamisel, vastavalt Tallinna ehitusemääruse §§ 8 ja 9 nõudele.

See tunnistus on antud akna ja ukse muutuse, Rooma-Katoliku kiriku majas, Hra Prelaat'ile Eduard Profittlich'ile, esitamiseks Tallinna linnavalitsuse ehituseosakonnale.

Tallinnas 14. mail 1934 a.

N. Thamm
dipl. arh.

Akna ja ukse muutuse projekt, Rooma Katoliku kiriku majas, Tallinnas VI l. jsk. Vene-tän: ja Munga-tän: nurgal № 16/2. Kinn: №№ 231, 227, 231A ja 440.–

Ed. Profittlich
prelaat

Asetusplaan.

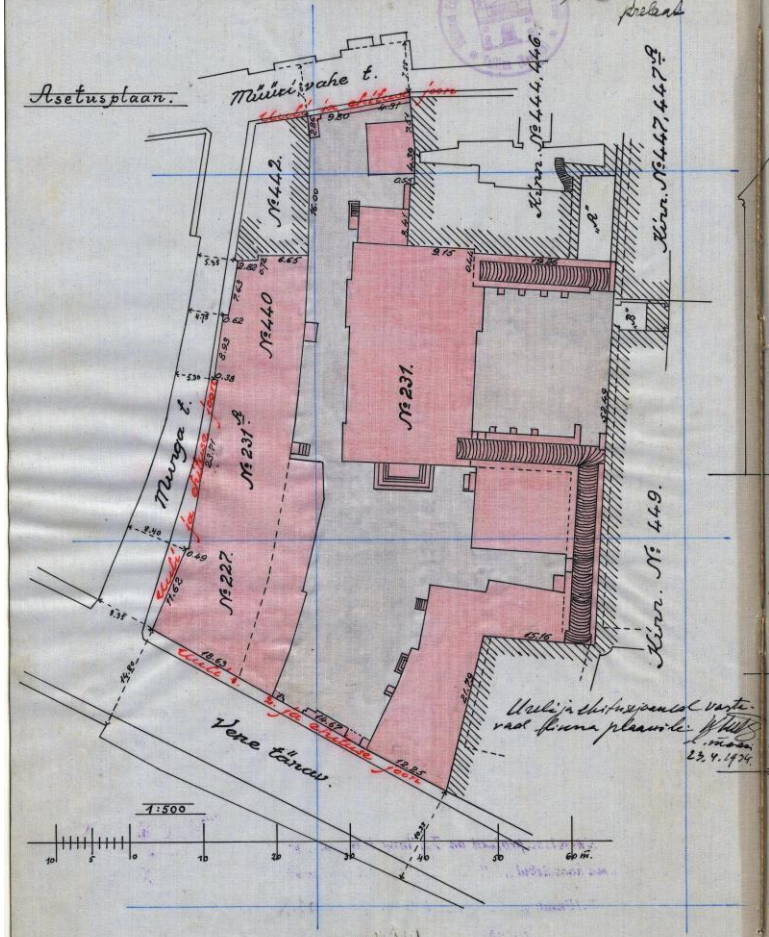

Useli ja shitusejoonel vastavad linna plaanile
23. 4. 1934.

44

Esivaade Vene-tän: poolt.

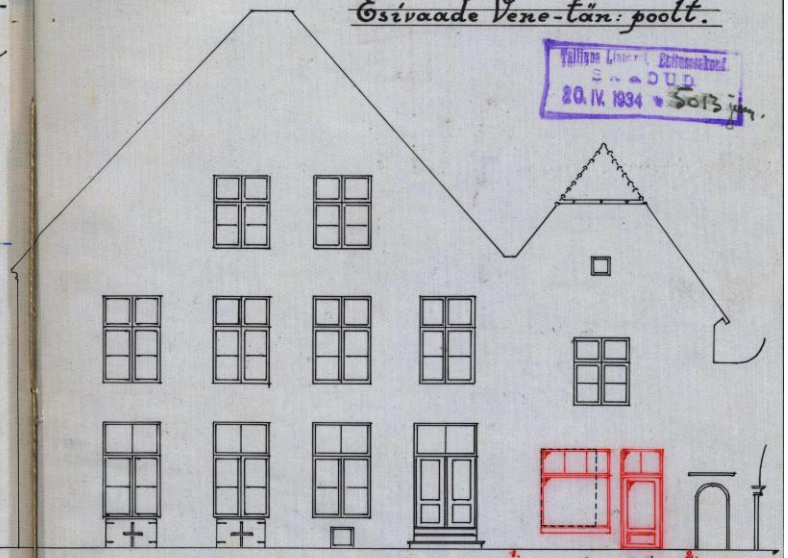

Lõige a-b.

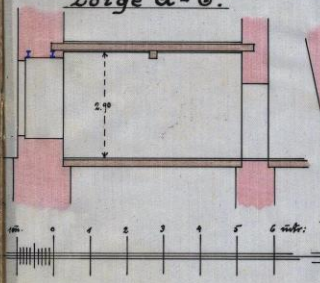

Plaan.

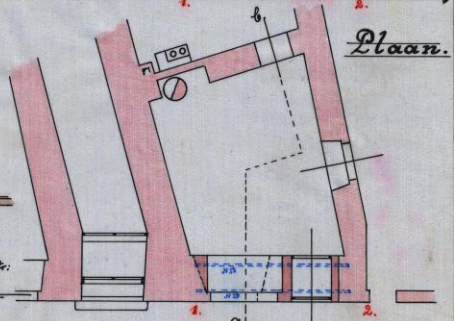

Käesoleva projekti on Tallinna linnavalitsus oma koosolekul „30" aprillil 1934 a. kinnitanud

Tallinnas „30" aprill 1934 a. № 5984

Linnapea: A. Hessen

Ehitusosak-a direktor: M. Vilkins

Linnaval. sekretär: G. Hutrug

Tallinna Linnaval. Ehitusosakond. SAADUD 20. IV. 1934 № 5013 jun.

Tallinna Linnaval. Ehitusosakond. SAADUD 2. V. 1934 № 5673

N. Thaumann
dipl. arh.
Tallinn 19 20. IV 34.

Akna läbimurdmise ja puust vaheseinade ja ahju paigutamise projekt, Rooma Katoliku kiriku majas, Tallinnas VI l. jsk. Vene-tän: ja Munga-tän: nurgal N:o 16/2. Kinn: N:o N:o 231, 227, 231A ja 440. —

Eduard Proftlich

Asetusplaan.

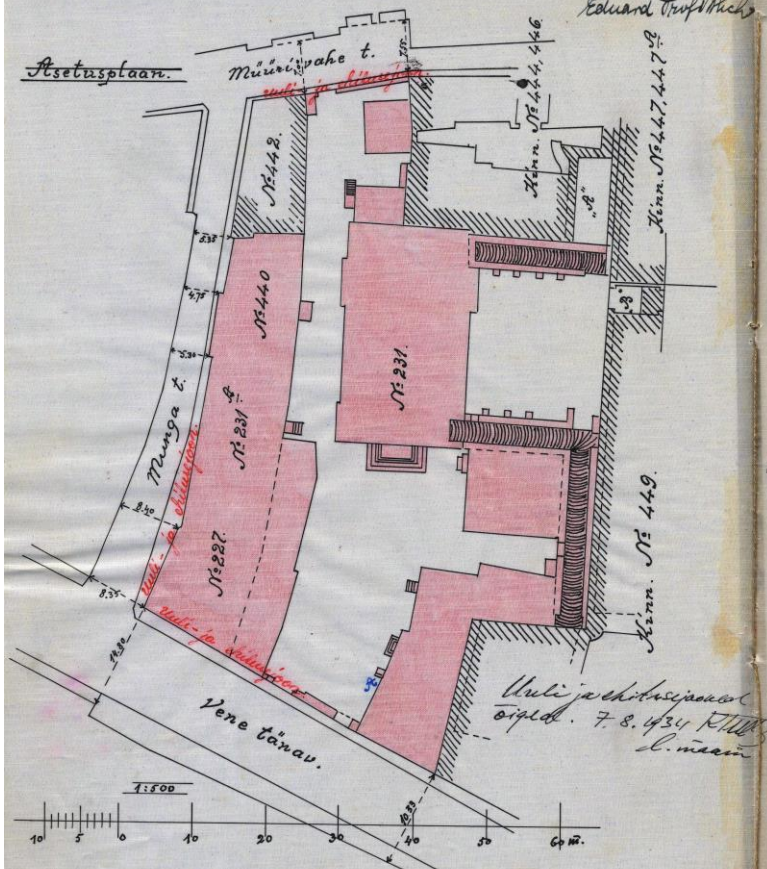

Uuli ja ehitusejaoaed õigeda. 7. 8. 1934 [signature] l. maam

Käesoleva projekti on Tallinna linnavalitsus oma kooseiskul 21. aug. 1934 a. kinnitanud

Tallinnas 21. aug. 1934 a. № 11043

Linnapea: J. Soots.

Ehitusosak-a direktor: [signature]

Linnaval. sekretär: [signature]

Tallinna Linnaval. Ehitusosakond. SAADUD 22. VIII. 1934 № 11276

ch. s. st. 10598

47

Lõige a-b.

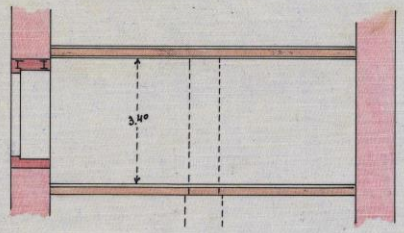

Plaan.

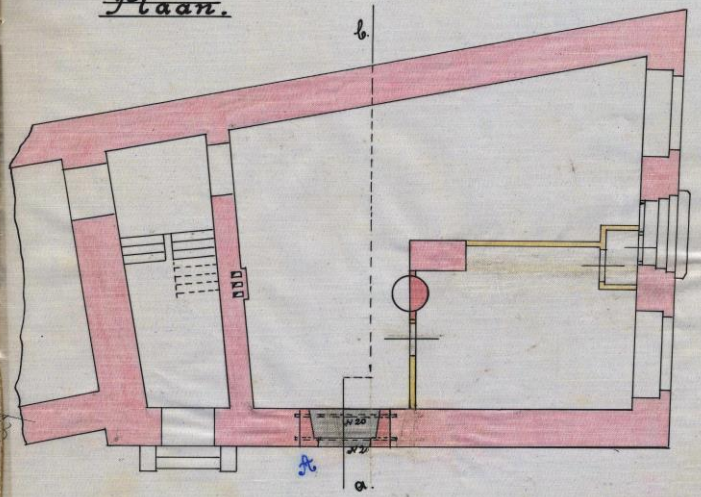

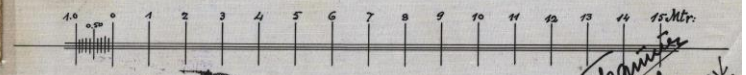

N. Skamster dipl. arh. Tallinn. 19. 6. 34. VIII

29. 6. 303

— 67 —
76

644.

Tallinna Linnavalitsusele Ehitusosakond. SAADUD. 7. III. 1935 № 2712

48

Tallinna - Linnavalitsusele

№ 1135

Ehitus - Osakond

Sigillum Ecclesiae Catholicae SS. Petri et Pauli Tallinn (Revalia)

Ed. Profittlich
katoliku-kiriku ülempreester
Munga 4/4

Palve.

Siinjuures esitan ehitusprojekti kahes eksemplaaris, ja palun Tallinna Linnavalitsust seda kinnitada ja luba anda ehitustöödega algust teha.

Ed. Profittlich

Tallinn 19 7/III 35.a.

Linnavalitsusele
Kinnitamiseks.
Kinnitusmaks k. 2.—
Revisjonimaks k. 3.—
Kokku k. 5.—

11. 3. 35

— 67 —
76.

Insp. reg. № 59

49

Arhiivi.
16. III 35

Tallinna Linnavalitsusele Ehitusosakond SAADUD 16. III. 1935 № 3070

Tunnistus.

Käesolevaga tõendan mina, dipl. arh. Nikolai Thamm (Tallinn, Lydia Koidula-tän. № 10 kr. 4) et olen endale võtnud vastutava tööjuhatamise Tallinna linnavalitsuse poolt „12" märtsil 1935 a. Nr. 3077 all, Wene ja Munga-tän. nurgal Nr. 16/2 (Kinnistu Nr. 231, 237) kinnitatud projekti teostamisel, vastavalt Tallinna ehitusemääruse §§ 8 ja 9 nõudele.

See tunnistus on antud une betoon lae ehitamiseks pesuköökis endise puulae asemel, Rooma Katoliku kiriku majas, prelaati Ed. Profittlich esitamiseks Tallinna linnavalitsuse ehituse osakonnale.

Dipl. arh. N. Thamm

Tallinnas, 15. märtsil 1935 a.

Tallinna Linnavalitsuse Ehitusosakond
TEMPELMARK ÜKS KROON
16. III. 1935

Tempelmarke 1 kr. —
eest kustutatud.
Tallinnas, 16. III. 1935
Ehitusosakonna ametnik

Trm. nr. IV 59. -37-

Tallinna Linnavol. Ehitusosakond
SAADUD
7. III. 1935 № 2919

50

Projekt

2719 jun.

...ne betoon lae ehitamiseks pesuköökis endise puulae ...semel, Rooma Katoliku kiriku majas, Tallinnas VI l. jsk. ...ene-tän. ja Munga-tän. nurgal № 1½. Kinn. NN: 231, 227. 231A ja 440.-

Eduard Hirschfeldt

Asetusplaani osa.

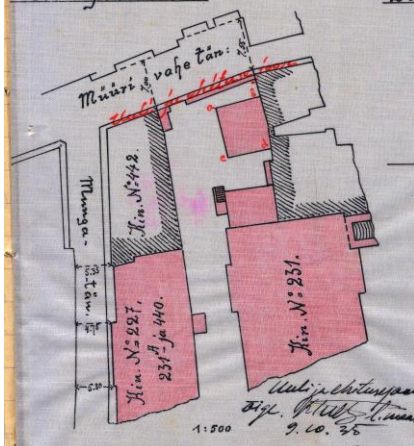

Lõige a-b.

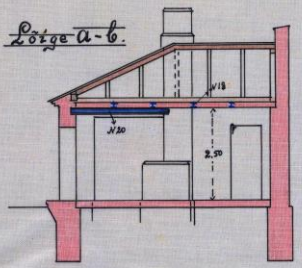

Plaan.

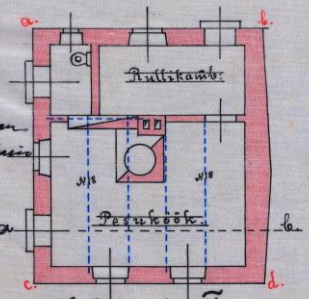

Ehitise juhataja
Dipl. arh. N. Thamm
9. 10. 35

Tallinn 19 7/III 35 a.
Dipl. arh. N. Thamm

Tallinna Linnavol. Ehitusosakond
SAADUD
14. III. 1935 № 2919

Käesoleva projekti on Tallinna linnavalitsus oma koosolekul „12" märtsil 1935 a. kinnitanud
Tallinnas „12" märtsil 1935 a. № 3077
Linnapea: J. Rei
Ehitusosakonna direktor: Mikmüle
Linnaval. sekretär: G. Pinting

— 911 —
933.

EESTI VABARIIK
MAJANDUSMINISTEERIUM
TÖÖSTUSOSAKOND
29. detsembr. 1937. a.
Nr. 9177-T
TALLINN

51.

ÄRAKIRI
№ 1135

Tallinna Linnavol. Ehitusosakond
SAADUD
31. XII. 1937 № 23835

August Aug, Mehaanilise Saepatööstuse omanik.

Tallinn, Vene tän. 16.

Ärakiri: 1) Tallinna Linnavalitsusele ühes projekti ja kirjeldusega;

2) Sotsiaalministeeriumi Töökaitse ja Sotsiaalkindlustuse osakonnale.

Vastuseks Teie avaldusele 20. septembrist s.a. saadab Majandusministeeriumi Tööstusosakond Teie poolt esitatud projekti Tallinnas, Vene tän. 16 asuvast mehaanilisest meesterahva saapatööstusest „Faqus" koos lisadega Tööstusseaduse § 6 (RT 30-1936.a.) alusel kinnitatult tagasi ja teatab, et sama seaduse § 6 põhjal lubatakse Teil esitatud projekti ja kirjelduse kohaselt eelnimetatud August Aug'i mehaanilise saapatööstuse ehitamine ja sisseseadmine tingimusel

1) et tööstuse käimla saaks varustatud ventilatsiooniga ja

2) et tööstusse saaks ülesseatud tulekustutajad plaanis ülesnäidatud arvul.

Ehitustööde järelvalve teostamisel ja tegevusloa muretsemisel tuleb Teil talitada Tööstusseaduse elluviimise ja teostamise määruse §§ 12, 25-33 (RT 25-1937.a.) kohaselt.

Lisa: projekt koos kirjeldusega.

Tööstusosakonna direktor

Tööstusinspektor

AK

Riigi Tr. (2091-37).

Regist 245 - 37

Meesterahva saapatööstus „Fagus" e kirjeldus.

a) Tööstuse tegevus, meesterahva saapad
b) Tööstus asub Tallinnas, Wene tän. N: 16 teisel korval sissekäik hoovist kivist maja katuskaetud kividega
d) Tööliste arv ettevõttes 7 meestöölist
e) Elektrijõul töötarate masinad ja mootorid on äranäidatud ja üksikasjaliselt üleslaetud juurdelisatud plaanil
f) Samas on äranäidatud ka käik muud sisseseade osad ja tööatikänd
g) Ettevõtte juures tööliste elurumme ei olle
h) Töökaja ruumidest riivad uksed on lahtikäivad väljas-poole. Veekraan asub töökajas. Õhupuhastus ruumides sünnib akende ja ventilaatori kaudu.

A. Aug.

Dipl. ins. arh. G. Kreutzberg.

Meesterahva saapa-tööstus „Fagus" Tallinnas

Wene tänav № 16, II korral, omanik: August Aug.

kinn. №№ 231, 227, 231 ½ ja 440. sisaldab 3604,57 m² era maad.

Tallinna Linnavalitsuse Ehitusosakonnas
Iõbivaadatud ja arvamus avaldatud kirjaga
4/5 okt 193[illegible] Nr. 5333
Direktor [illegible]
Ehitusinspektor [illegible]
Sekretär-ab. F. [illegible]

Asendi plaan. A. Aug

Vegetl 440-35

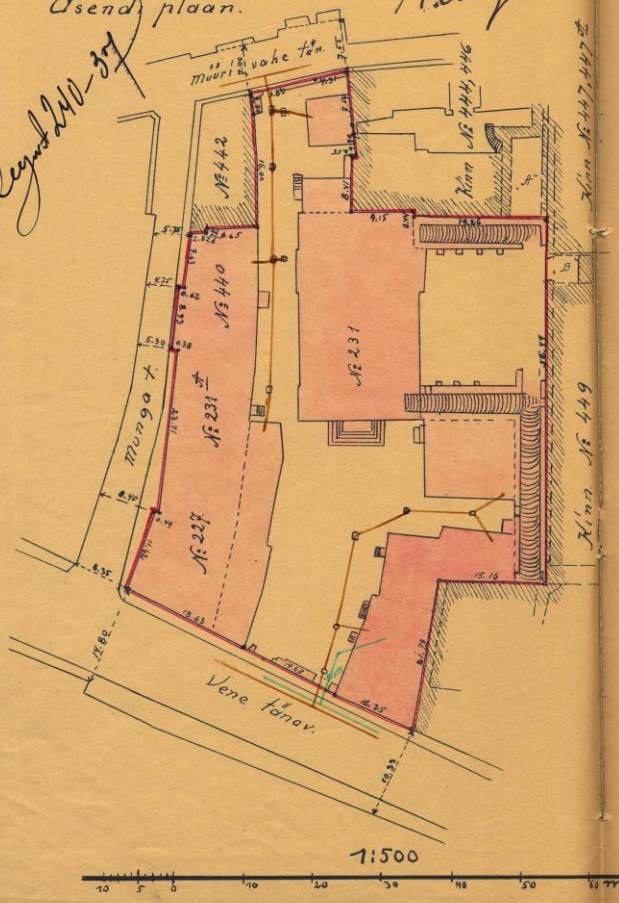

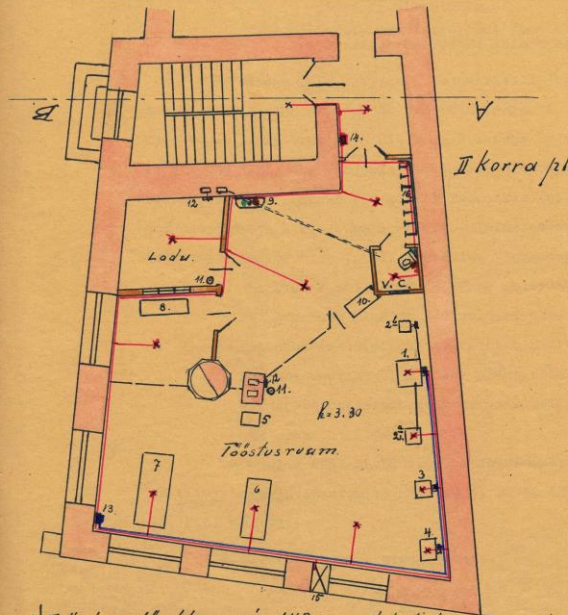

1. Talla doppelõmblus masin - 1 H.P. Siimens Schukert'i el. mootr.
2a. Talla läbiõmblus masin - rihmaga jõumas. №1; 2b - Saapatikkumasin
3. Freesimise masin - ½ H.P. Volta elektr. mootor.
4. Puhastamise masin - " " "
5. Spaltmasin - jalgsi
6-8. Töölaud.
9. Veekraan - kätepesemine.
10. Laud töödevaatluvõttmiseks.
11. Minimaksjad
12. Õhuventilaatorid korstnasse.
13. Tööstusvoolumõõtja
14. Valgustusvoolumõõtja
15. El. ventilaator.
16. Riidekappid

Tööstusvool –
Valgustusvool –
Raiskvesi –
Puhasvesi –

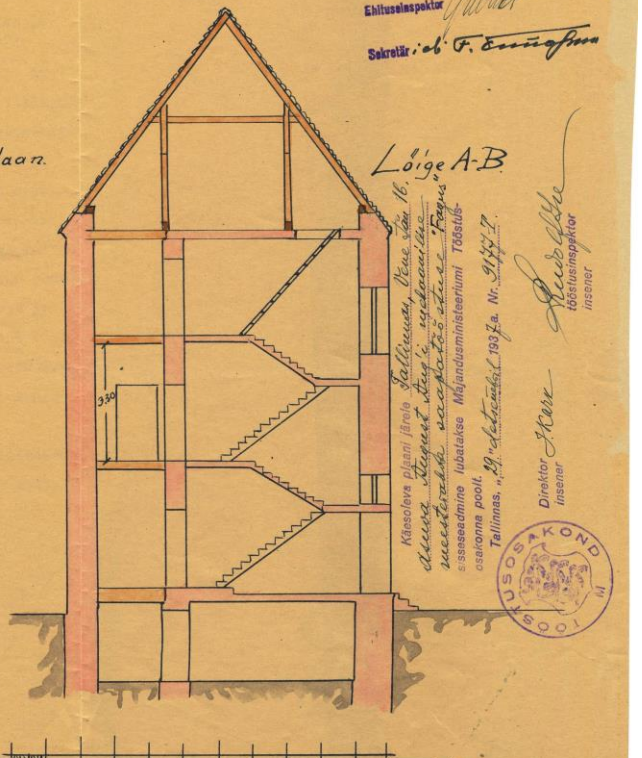

Lõige A-B.

Mõõt 1:100.

Käesoleva plaani järele Tallinnas, Wene tän. № 16. asuva August Augusti omanduses olev tööstushoone „Fagus" ümberehitamiseks vajaliku ehituse lubatakse Majandusministeeriumi Tööstusosakonna poolt 19[illegible] aastal Nr. 9[illegible]
Tallinnas „19" oktoobril 193[illegible] a.
Direktor [illegible]
Insener [illegible]
Tööstusinspektor
Insener

TÖÖSTUSOSAKOND

Dipl. vaiarh. E. Kruusberg
Tallinnas 20. IX 1937 a.

EESTI VABARIIK
MAJANDUSMINISTEERIUM
TÖÖSTUSOSAKOND

„1. veebruaril 1938 a.

Nr. T.10178
TALLINN

- 39 -
48

Tallinna Linnaval. Ehitusosakond
SAADUD
3. II. 1938 Nr. 1571

Trükikoda „ E d u "

omanikud P.Vahtrik ja A.Pratka,

N: 1135.

Vene tn.16, Tallinnas.

Ärakiri: 1) Tallinna Linnavalitsusele ühes projekti ja kirjeldusega;
2) Sotsiaalministeeriumi Töökaitse ja Sotsiaalkindlustuse osakonnale.

Vastuseks Teie kirjale 5.jaanuarist 1938.a. saadab Tööstusosakond Teie poolt esitatud projekti, Tallinnas Vene tn.16 asuva trükikoja üle koos lisadega Tööstusseaduse § 6 (RT 1936, 30, 195) alusel kinnitatult tagasi ja teatab, et sama seaduse § 6 alusel lubatakse Teil esitatud projekti ja kirjelduse kohaselt eelnimetatud kohal trükikoja korraldamine ja sisseseadmine tingimusel kui

1) ehitatakse ehitusmääruspärane suitsulõõr senise ühekordse plekist suitsulõõri asemele ja
2) tuleohukõrvaldamiseks ettenähtud hüdrant varustatakse voolikuga, millega oleks võimalik kustutustööd toimetada tööstusruumi kõige kaugemas osas.

Tegevusloa nõutamisel tuleb toimida Tööstusseaduse elluviimise ja teostamise määruse §§ 29-33 (RT 1937, 25, 216) kohaselt.

Lisa: projekt koos kirjeldusega.

/ Karas /

Tööstusosakonna direktor

/ Stääner /

Tööstusinspektor

MAJANDUSEMINISTEERIUMI KANTSELEI

Riigi Tr. (2991-37).

Kaust № 1135.

57.

ERVIN KREUTZBERG
DIPL. INS. ARHITEKT
TALLINN
LAI TÄN. NR. 7, K. 5

Tallinna Linnaval. Ehitusosakond
SAADUD
25. II. 1938 Nr. 2996

Regn. 21-38 ~ 39 / 48 Arhiv. Knidorf 25.2.38.

TEMPELMARK
HES KTON
Tallinna Linnavalitsuse Ehitusosakond
25. veeb. 1938

Tunnistus

Käesolevaga tõendan mina Dipl. ins. E. Kreutzberg elukoht Tallinnas Lai tän. № 7 kort 5 et olen endale võtnud vastutava tööjuhatamise majandusministeeriumi tööstuse osakonna poolt 1 veebruaril 1938 № T 10178 all Vene tän. № 16 (kinn. NN 231, 227, 231 A ja 440) kinnitatud projekti teostamisel, vastavalt Tallinna ehituseemääruse § 8 ja 9 nõudele

See tunnistus on antud Edu trükkikoja sisseseade korda seadmiseks Hra Philip Vahtrikule esitamiseks Tallinna linnavalitsuse ehituse osakonnale

Tallinnas 18/II 1938

Dipl. Inseneer-Arhitekt: E. Kreutzberg

Tempelmarke 1 kr. — s.
oest kustutatud.
Tallinnas, 25. veeb. 1938
Ehitusosakonna arhitekt

DIPL. INSENEER-ARHITEKT E. KREUTZBERG

58.

"Edu" trükikoja tööstuse

k i r j e l d u s .

a) Tööstuse tegevus: igasuguste trükitööde valmistamine.

b) Tööstus asub Tallinnas, Vene tn. 16 tänavapoolses kivist elumajas, alumisel korral (kivi katus)

d) Tööliste arv ettevöttes on 20 - 25

e) Elektrijöul töötavad masinad ja mootorid on äranäidatud ja üksikasjaliselt ülesloetud juurdelisatud plaanil.

f) Samas on äranäidatud ka köik muud sisseseade osad ja tööabinöud.

g) Ettevötte juures tööliste eluruume ei ole.

h) Töökoja ~~juures~~ ruumidest viivad hoovi peale 2 ust ja tänavale üks uks. Ohupuhastus ruumides sünnib akende kaudu.

Dipl. ins. arh. G. Kreutzberg

„Edu" trükikoda
Tallinn, Vene 16

Vr. Vahtrin.
A. Pratke

Lugenud
Tööstusinspektor
01.02.38.

„Edu" trükikoja sisseseade plaan Lit. „A" all

Vene tän. 16 kinn. NN 231, 227, 231A ja 440

„Edu" trükikoda
Tallinn, Vene 16

Tallinna Linnavalitsuse Ehitusosakonnas läbivaadatud ja arvamus avaldatud kirjega 24. jaan 1938 Nr. 582

Direktor

Ehitusolespektor

Sekretär

El.-valgust. juhe ja punkt
Mootorite liin
Gaasitoru

1. Kiirpress
1a El.-mootor 1,5 HP
2. Boston-press
3. — „ —
4. Vormivõtmise laud
5. Vormipressimise nõu
6. Tiigelpress
7. Traatimismasin
8. Kiirpress
8a El.-mootor 2,5 HP
9. Kiirpress
9a El.-mootor 2 HP
10. Vårvikapi
11. Boston-press
12. Lõikamismasin
13. El.-mootor ½ HP
13a Tiigelpress
14. El.-mootor ½ HP
15. Lõikamismasin
16. El.-mootor 2 HP
17. Regaalid
18. Perforeerimismasin
19. Äratombe press
20. Ladumismasin
21. El.-mootor ½ HP
22. Lõikamismasin (käsi-)
23. Lauad
24. Kapid

Lõige A-B

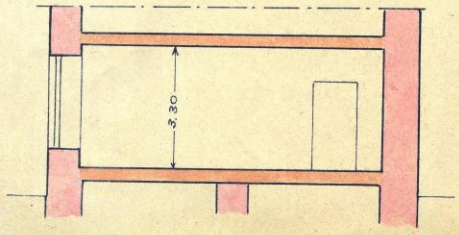

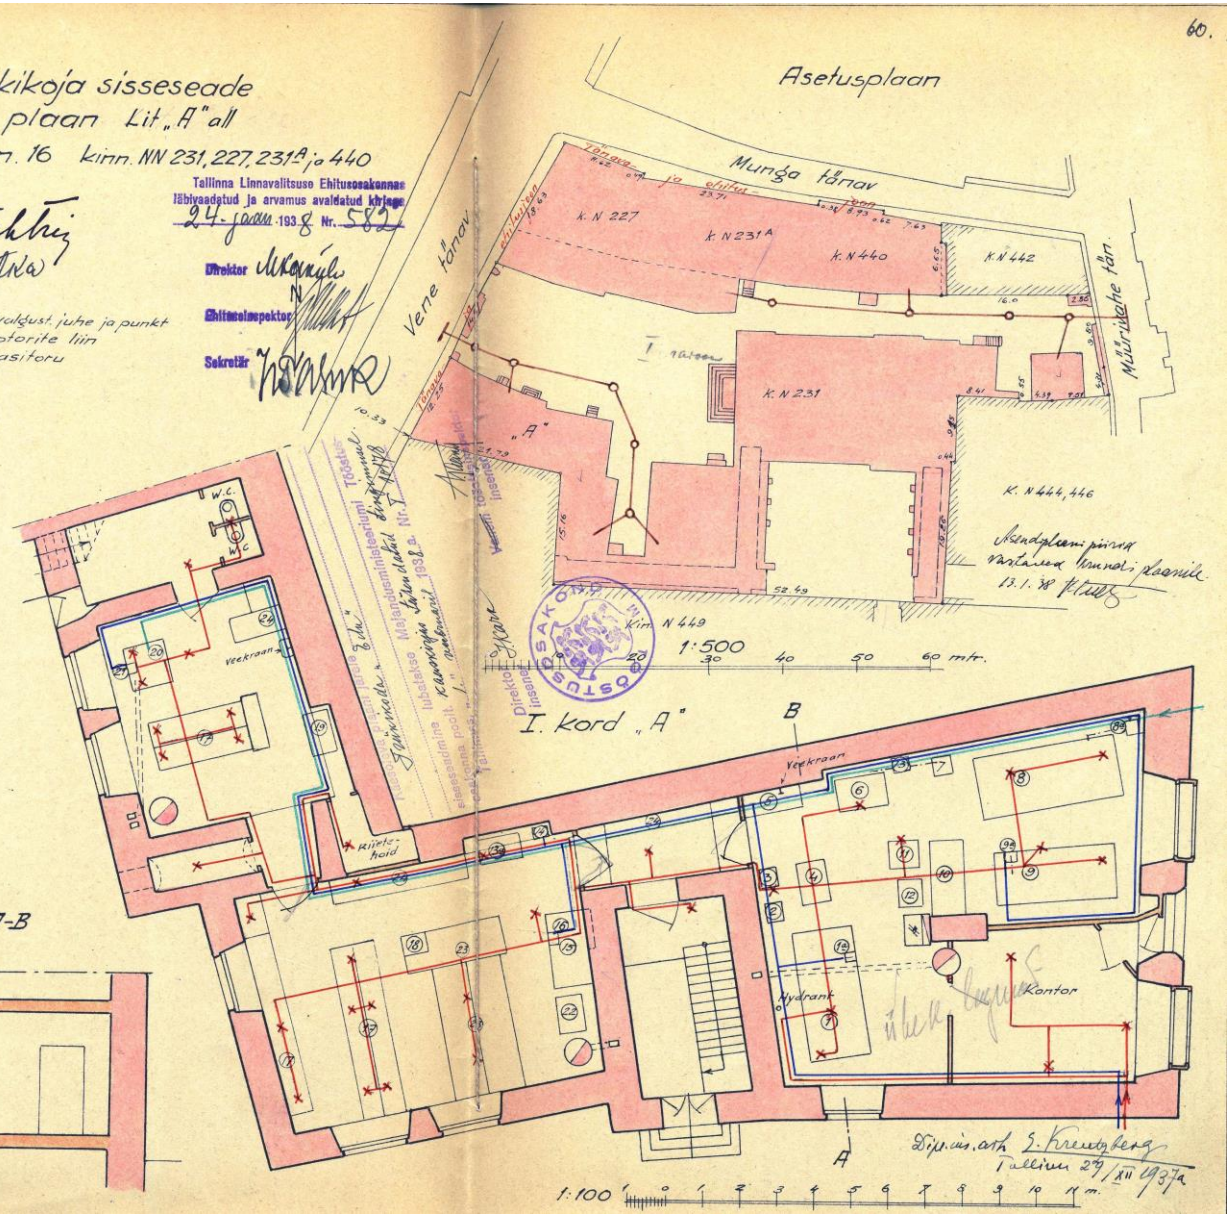

Asendiplaani piirid vastavad krundi plaanile 13.1.38

Dipl. ins. arh. E. Kreutzberg
Tallinn 29/XII 1937a

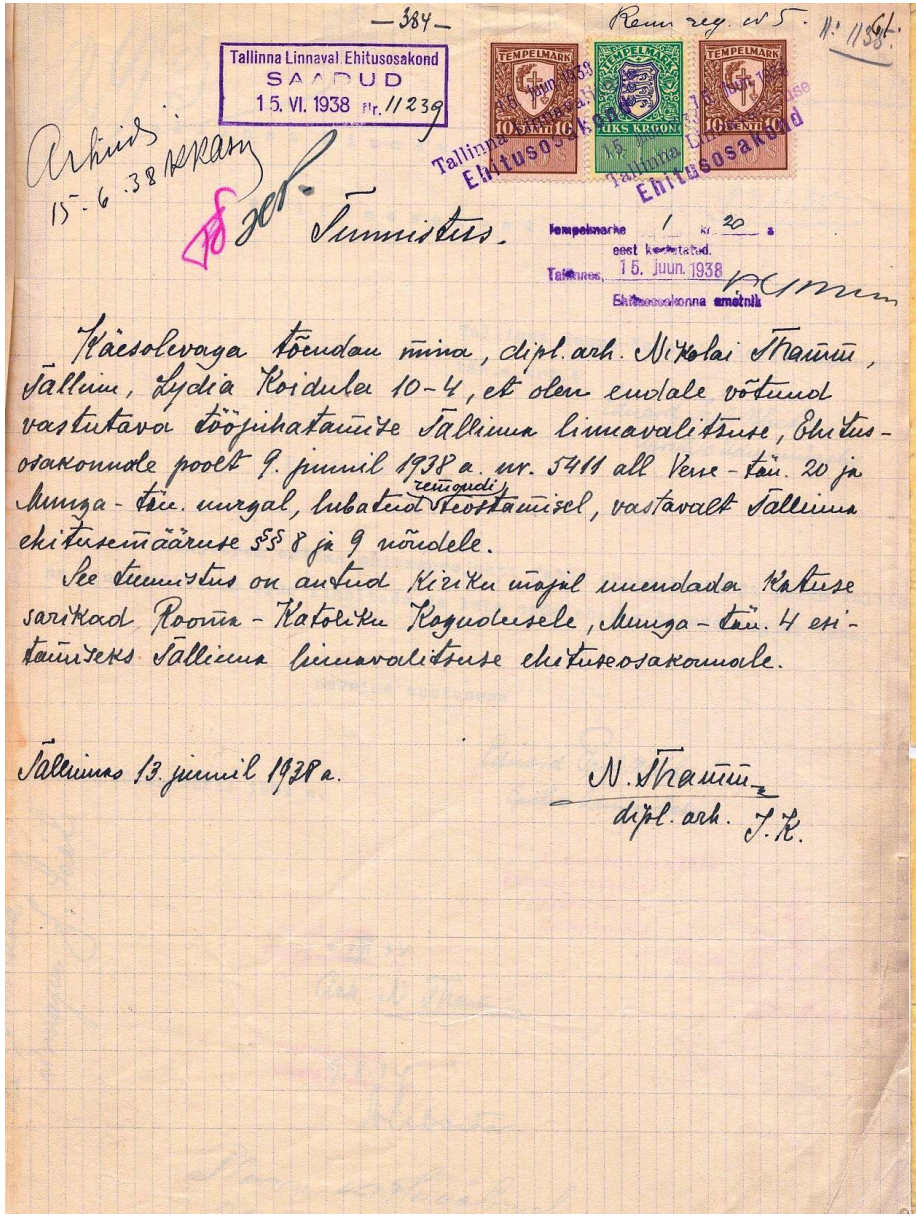

— 384 —

Rem. reg. nr 5. № 1138.

Tallinna Linnavalitsuse Ehitusosakond
SAADUD
15. VI. 1938 Nr. 11239

Arhiivi 15-6-38 Askaru

Tallinna Linnavalitsuse Ehitusosakond

Lõivumärgid: 10 SENTIC, 1 KROON, 10 SENTIC

Lõivumärke 1 kr. 20 s
eest kustutatud.
Tallinnas, 15. juun. 1938
Ehitusosakonna ametnik

Sünnistus.

Käesolevaga tõendan mina, dipl. ark. Nikolai Thamm, Tallinn, Lydia Koidula 10-4, et olen endale võtnud vastutava koostajahatamise Tallinna linnavalitsuse, Ehitusosakonnale poolt 9. juunil 1938 a. nr. 5411 all Vene-tän. 20 ja Munga-tän. nurgal, lubatud (remonditud) ümberehitamisel, vastavalt Tallinna ehituseeskirja §§ 8 ja 9 nõudele.

See tunnistus on antud Kiriku mäejal muuseumi Katuse sarikad Roomas-Katoliku Kogudusele, Munga-tän. 4 ehitamiseks Tallinna linnavalitsuse ehitusosakonnale.

Tallinnas 13. juunil 1938 a.

N. Thamm
dipl. ark. J. K.

— 403 —

Kood 4263 1921.

34. 3484.

293.

Plaanid 6.8.34 Ko. 22 apr. № 11122,

Kinn. 2 —
Rev. 3 —
Kr. 5.

Tallinna Linnavalitsusele

№ 1135

45

Tallinna Linnavalitsuse Ehitusosakond
SAADUD
3. VIII. 34 № 10598

Ehitusosakond

Tallinna Roomas-Katoliku Koguduse, Munga tän. 4, krt. 4

Eduard Prof. Klink
Õpetliku Administrator

PALVE.

Siinjuures esitan ehitusprojekti kahes eksemplaris ja palun Tallinna Linnavalitsust seda kinnitada ja luba anda ehitustöödega algust teha.

Suurima austusega

Eduard Prof. Klink
Õpetliku Administrator

Tallinn, 6. augustil 1934 a.

Linnavalitsusele
Kinnitamiseks.
Kinnitusmaks k. 2 —
Revisjonimaks k. 3 —
Kokku k. 5 —

20.8.34 Kviitung

Plaanid võetud 8. VIII 34
Ark. N. Thamm

Plaanid võetud 9.8.34
Arhitektor

Plaani vastuvõtmisel 23. VIII 34 a.
H. Pleipmbey

Asendiplaan piiride määramise kohta Munga tänava ja Lasnamäe tee nurgal.

Asendiplaan piiride määramise kohta Munga tänava ja Lasnamäe tee nurgal.

Asendiplaani piirid vastavad Kinnistamise Seaduse kaardile
7.8.(?) № 21